


Échelle :	1/1000	Plan EU
Commune de Dourdain Maire - 4 rue Jean Joseph Chevrel 35450 Dourdain		
Données fournies par IDEETech 4 avenue Charles Tillon, 35000 Rennes		

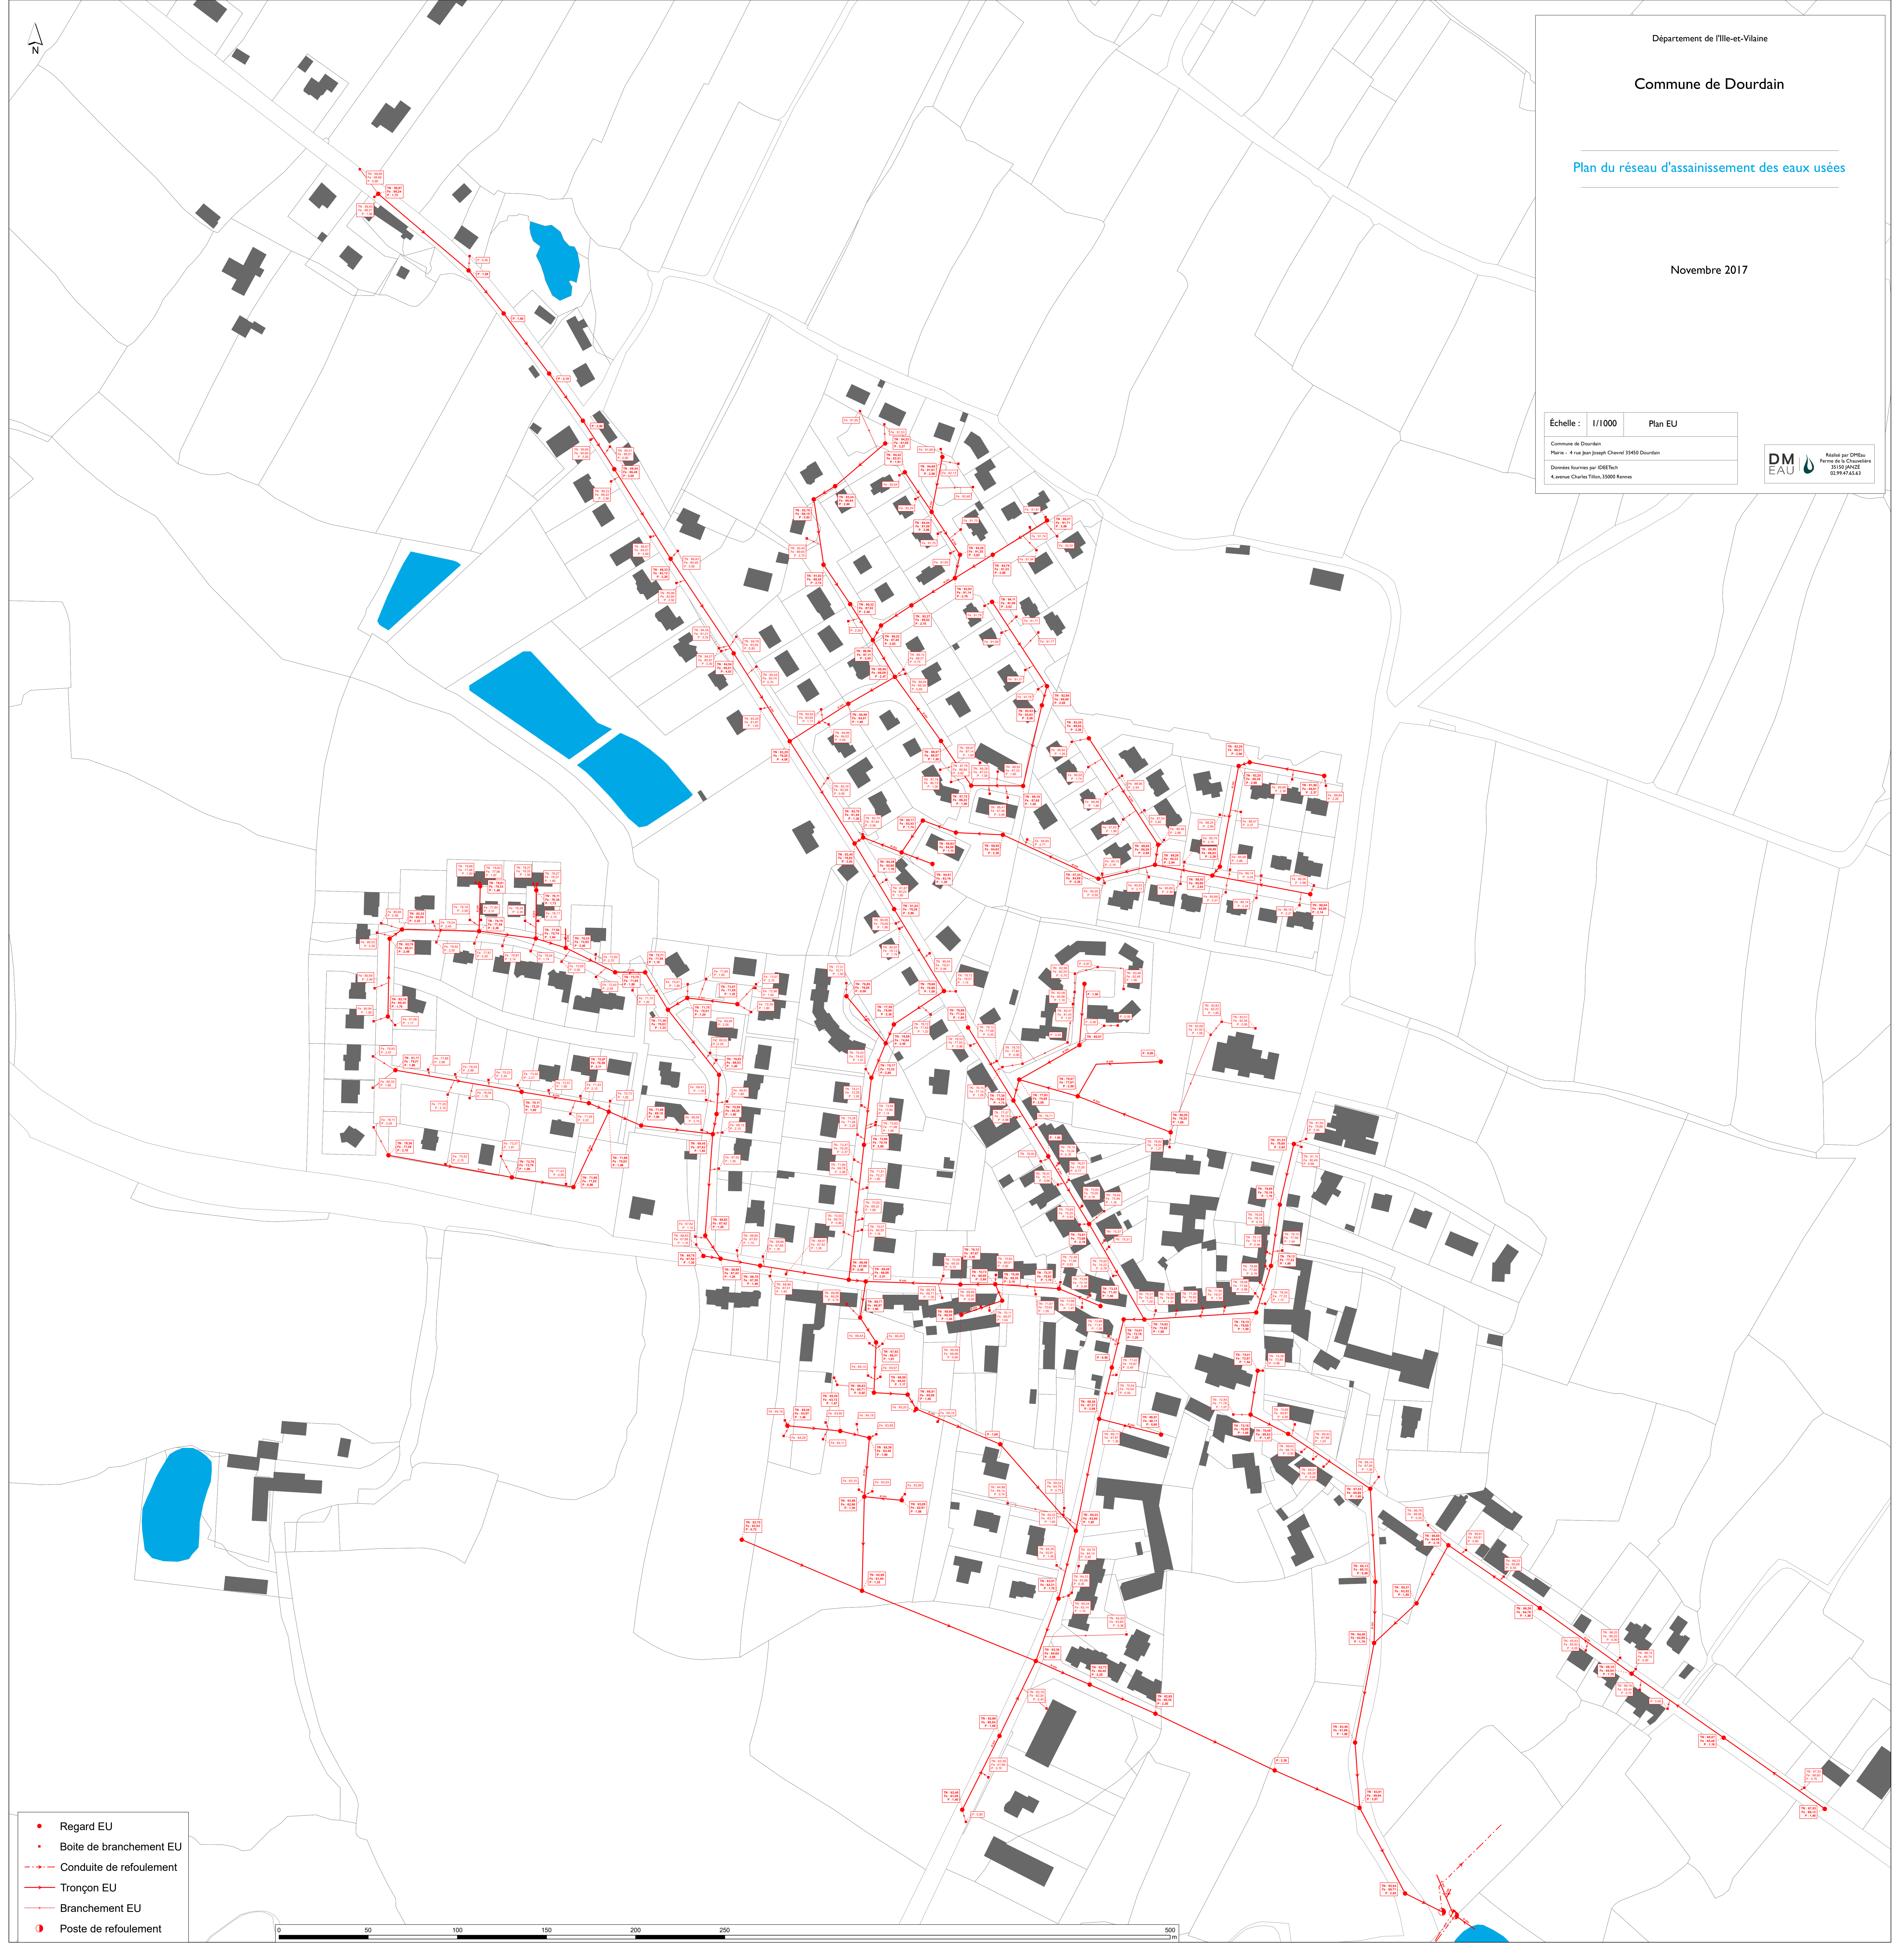

- Regard EU
- Boîte de branchement EU
- - - Conduite de refoulement
- Tronçon EU
- Branchement EU
- Poste de refoulement

